



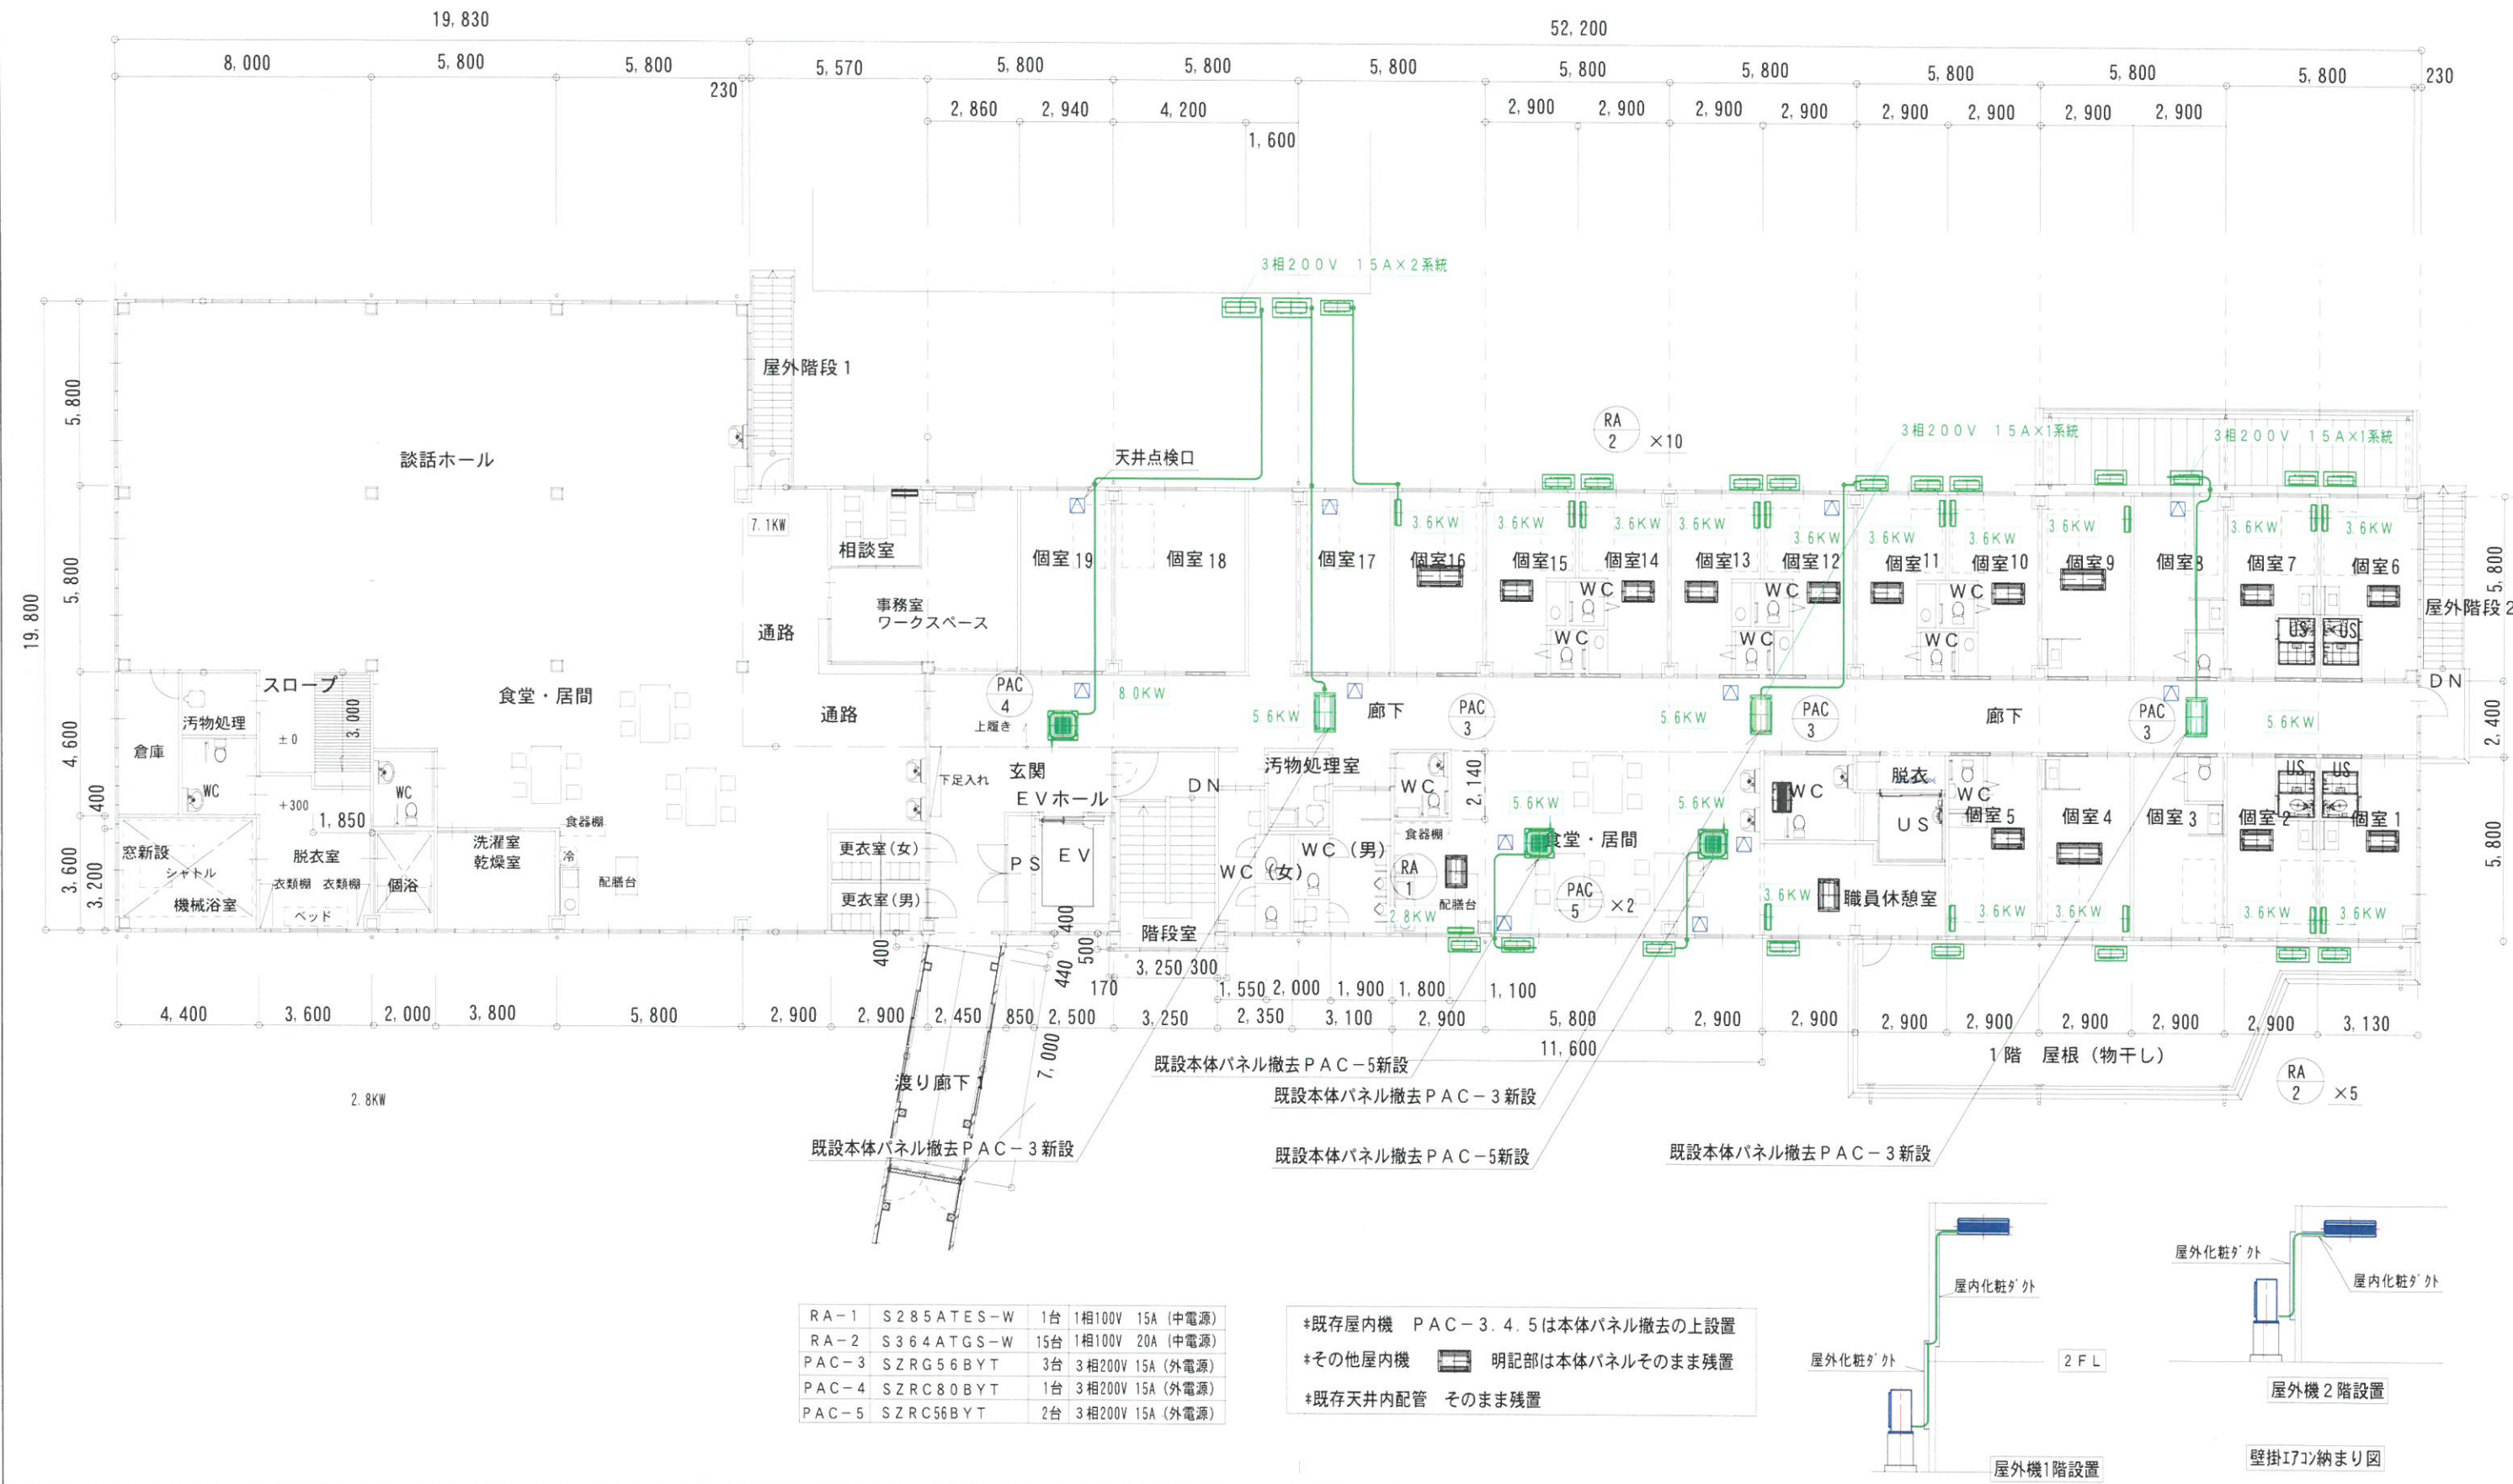


RA-1	S285ATES-W	1台	1相100V 15A (中電源)
RA-2	S364ATGS-W	15台	1相100V 20A (中電源)
PAC-3	SZRG56BYT	3台	3相200V 15A (外電源)
PAC-4	SZRC80BYT	1台	3相200V 15A (外電源)
PAC-5	SZRC56BYT	2台	3相200V 15A (外電源)

*既存屋内機 PAC-3、4、5は本体パネル撤去の上設置
*その他屋内機 明記部は本体パネルそのまま残置
*既存天井内配管 そのまま残置

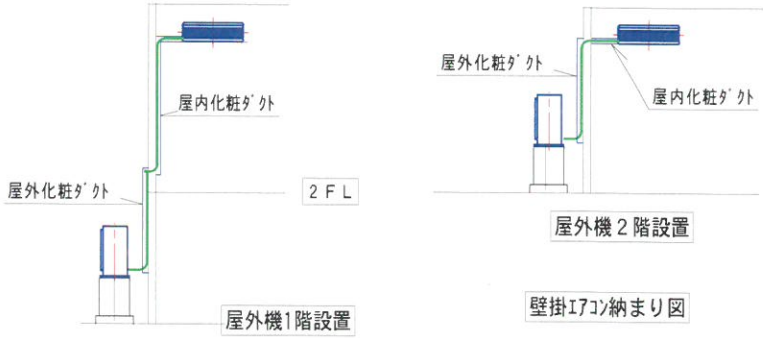

更新後

①グループホーム匠サテライト
福井市下六条町217番地9

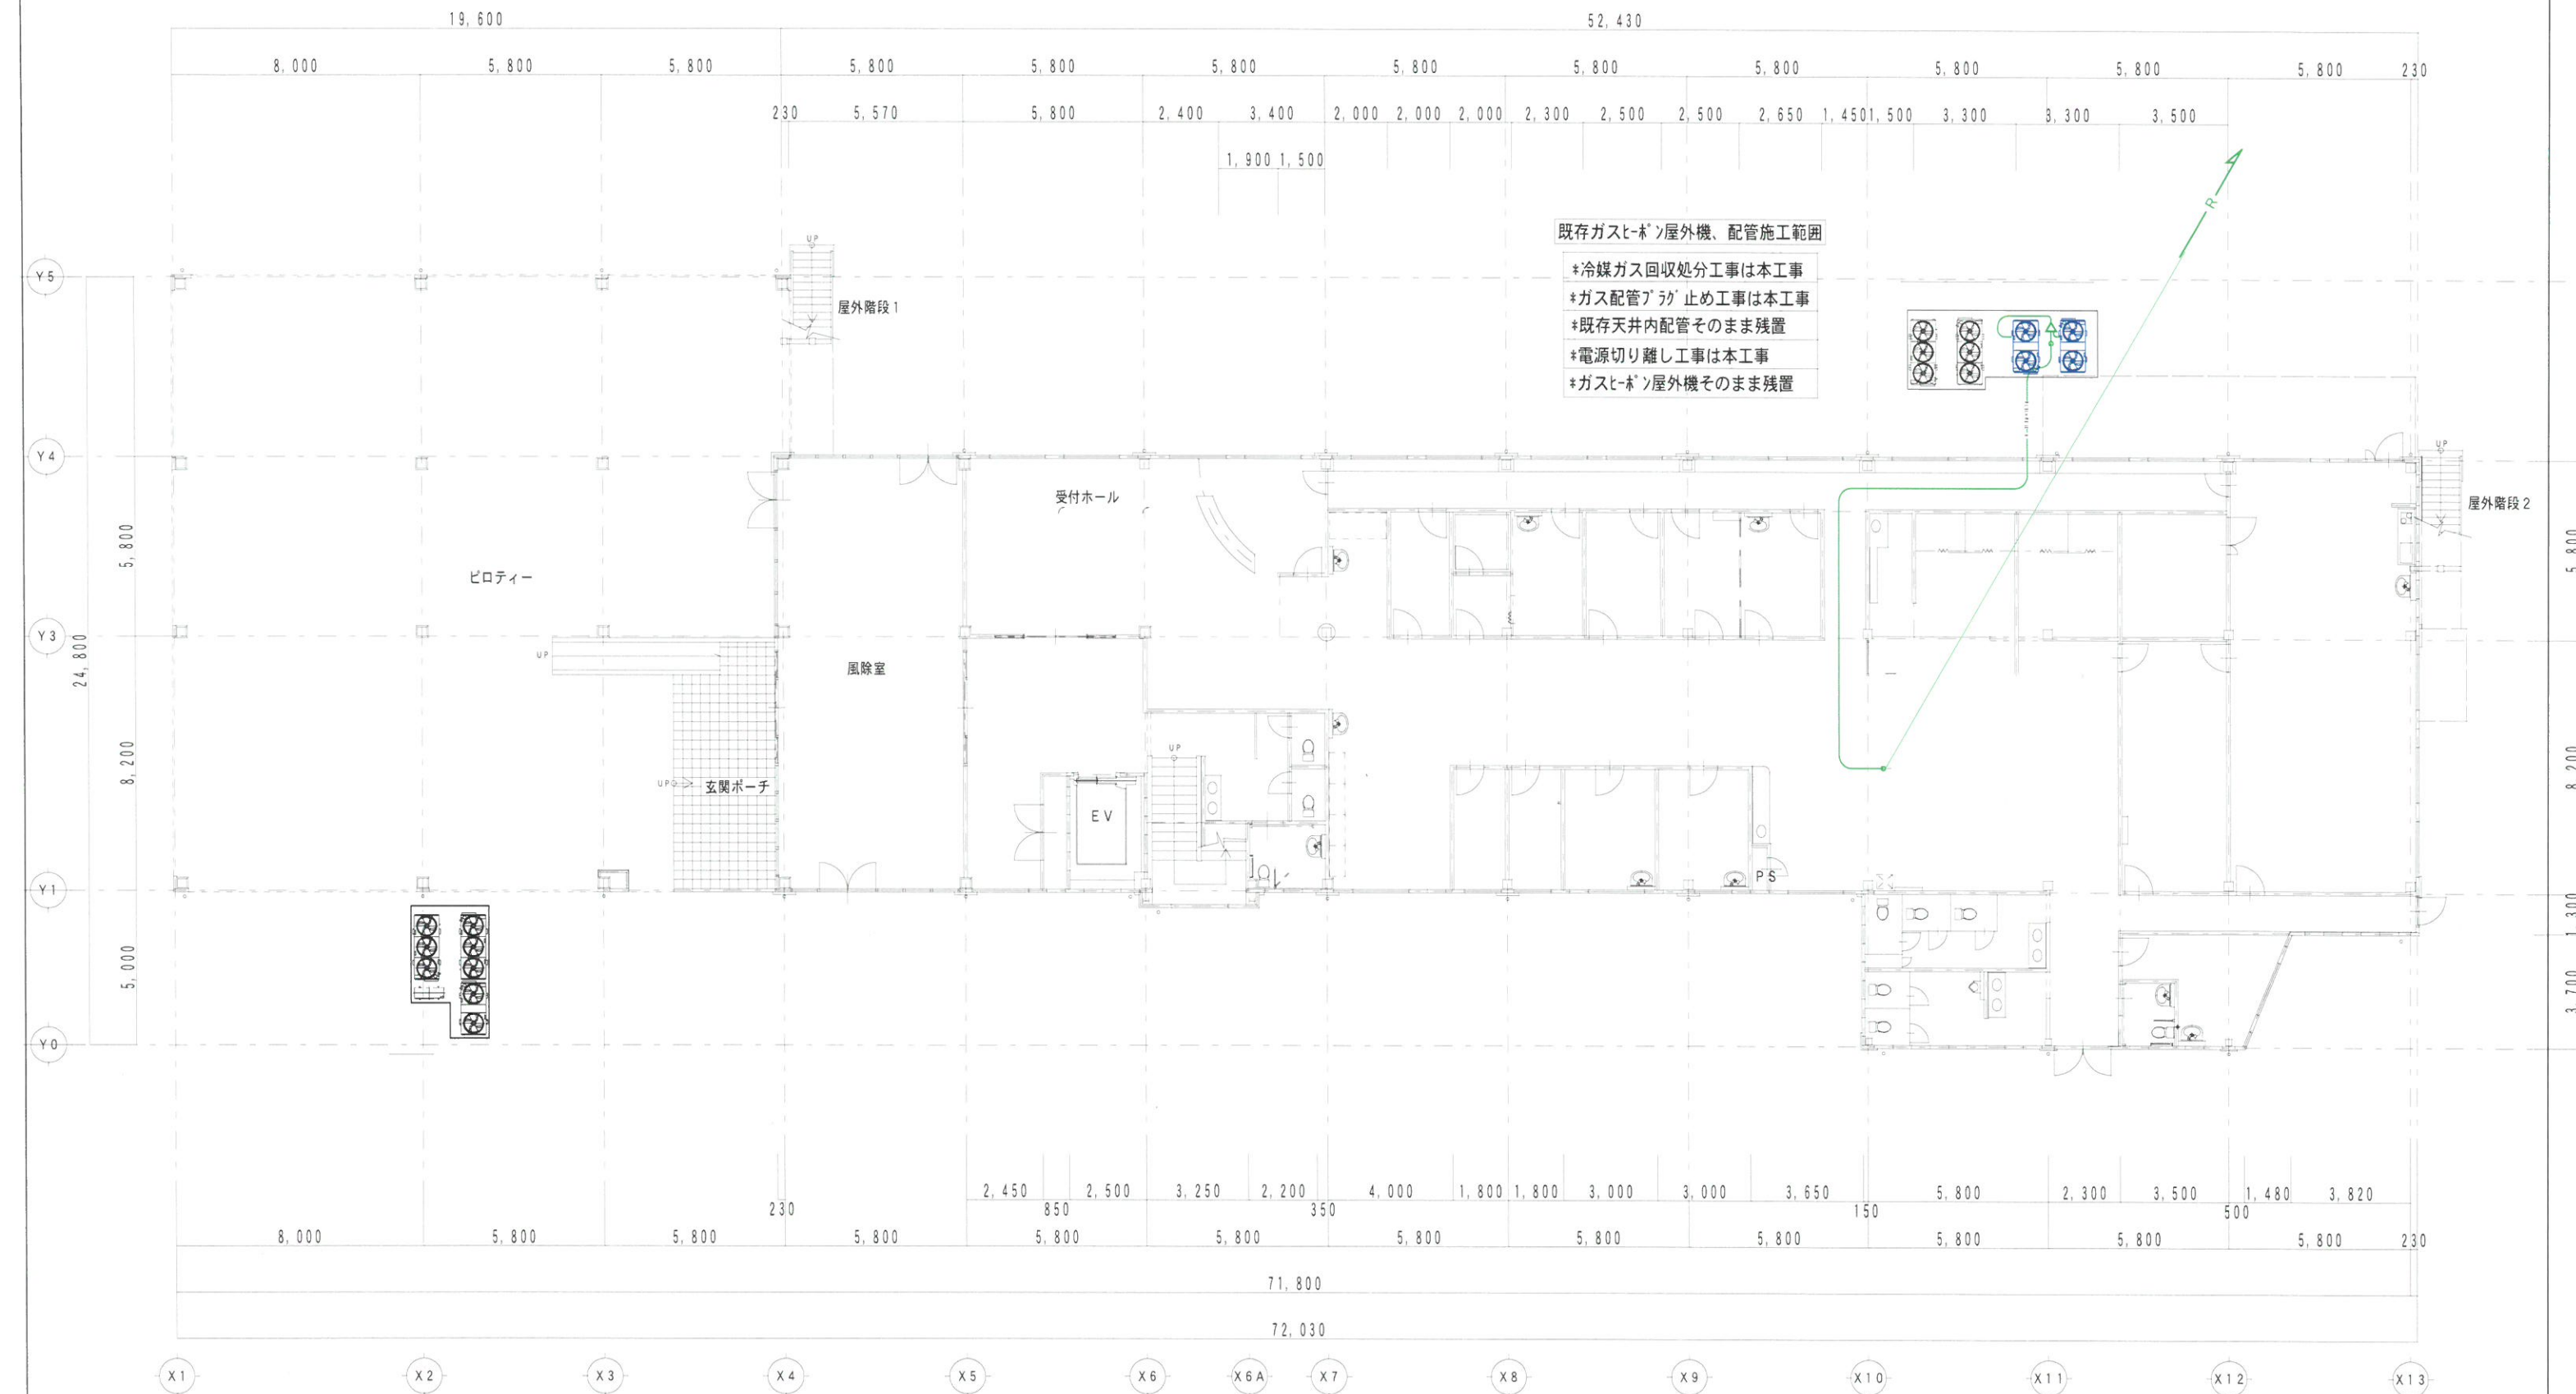

工 事 名 称	在宅医療部事業所空調機器更新工事 グループホーム匠サテライト
図 面 名 称	1 階空調設備計画図

縮尺	年	月
1 / 200	R7. 7.	

M-2


【電源】

電 灯 分 電 盤 リ ス ト												
盤名称 盤形状 幹線番号 (容量VA)	電 源 電 圧 主 幹	分 岐 回 路			分岐遮断器			リモコン機器		備 考		
		回路 番号	電 圧 (V)	負荷容量 (VA)	負荷名称	種類	極 数	A F	A T	R Y	個数	制御機器
AC-L-1 屋内壁掛型	1φ3W 210/105V MCB 3P 150AF/150AT (21.270VA)											
		C01	100	1350	個室1 ACコンセント	E	2	50	20			
		C02	100	1350	個室2 ACコンセント	E	2	50	20			
		C03	100	1350	個室4 ACコンセント	E	2	50	20			
		C04	100	1350	個室5 ACコンセント	E	2	50	20			
		C05	100	1350	個室6 ACコンセント	E	2	50	20			
		C06	100	1350	個室7 ACコンセント	E	2	50	20			
		C07	100	1350	個室9 ACコンセント	E	2	50	20			
		C08	100	1350	個室10 ACコンセント	E	2	50	20			
		C09	100	1350	個室11 ACコンセント	E	2	50	20			
		C10	100	1350	個室12 ACコンセント	E	2	50	20			
		C11	100	1350	個室13 ACコンセント	E	2	50	20			
		C12	100	1350	個室14 ACコンセント	E	2	50	20			
		C13	100	1350	個室15 ACコンセント	E	2	50	20			
		C14	100	1350	個室16 ACコンセント	E	2	50	20			
		C15	100	1350	職員休憩室 ACコンセント	E	2	50	20			
		C16	100	1020	配膳室 ACコンセント	E	2	50	20			
			100		予備	M	2	50	20			
			100		予備	M	2	50	20			
			100		予備	M	2	50	20			
			100		予備	M	2	50	20			
特 記 事 項												
1. 分岐遮断器の項の種類欄は次による。 M・・・MCB、 E・・・ELB。												
2. 指定色とする。												

動力分電盤リスト

盤名称 盤形状 幹線番号 (容量kW)	電源電圧 主幹	分岐回路				分岐遮断器			結線図	盤表示		遠方操作及び表示							備 考			
		回路 番号	電圧 (V)	負荷容量 (kW)	負 荷 名 称	種 類	極 数	A F		A T	主 回路	制御 操作 方式	制御 操作 SW	運 転	停 止	故 障	操 作	表示				
																		運転		停止	故障	満水
PAC-1	MCB3P 200AF/150AT																					
屋内壁型 (9.29kW)																						
		P-3-1	200	1.59	2階廊下AC	E	3	50	15													
		P-3-2	200	1.59	2階廊下AC	E	3	50	15													
		P-3-3	200	1.59	2階廊下AC	E	3	50	15													
		P-4-1	200	2.1	2階玄関 EVA-1AC	E	3	50	15													
		P-5-1	200	1.21	2階食堂 居間	E	3	50	15													
		P-5-2	200	1.21	2階食堂 居間	E	3	50	15													
					予備	E	3	50	15													
					予備	E	3	50	15													
					予備	E	3	50	15													
					予備	E	3	50	15													
					予備	E	3	50	20													
					予備	E	3	50	20													
					予備	E	3	50	20													
特 記 事 項																						
1. 分岐遮断器の項の種類欄は次による。 M・・・MCB、 E・・・ELB。																						
2. 指定色とする。																						

【電源】

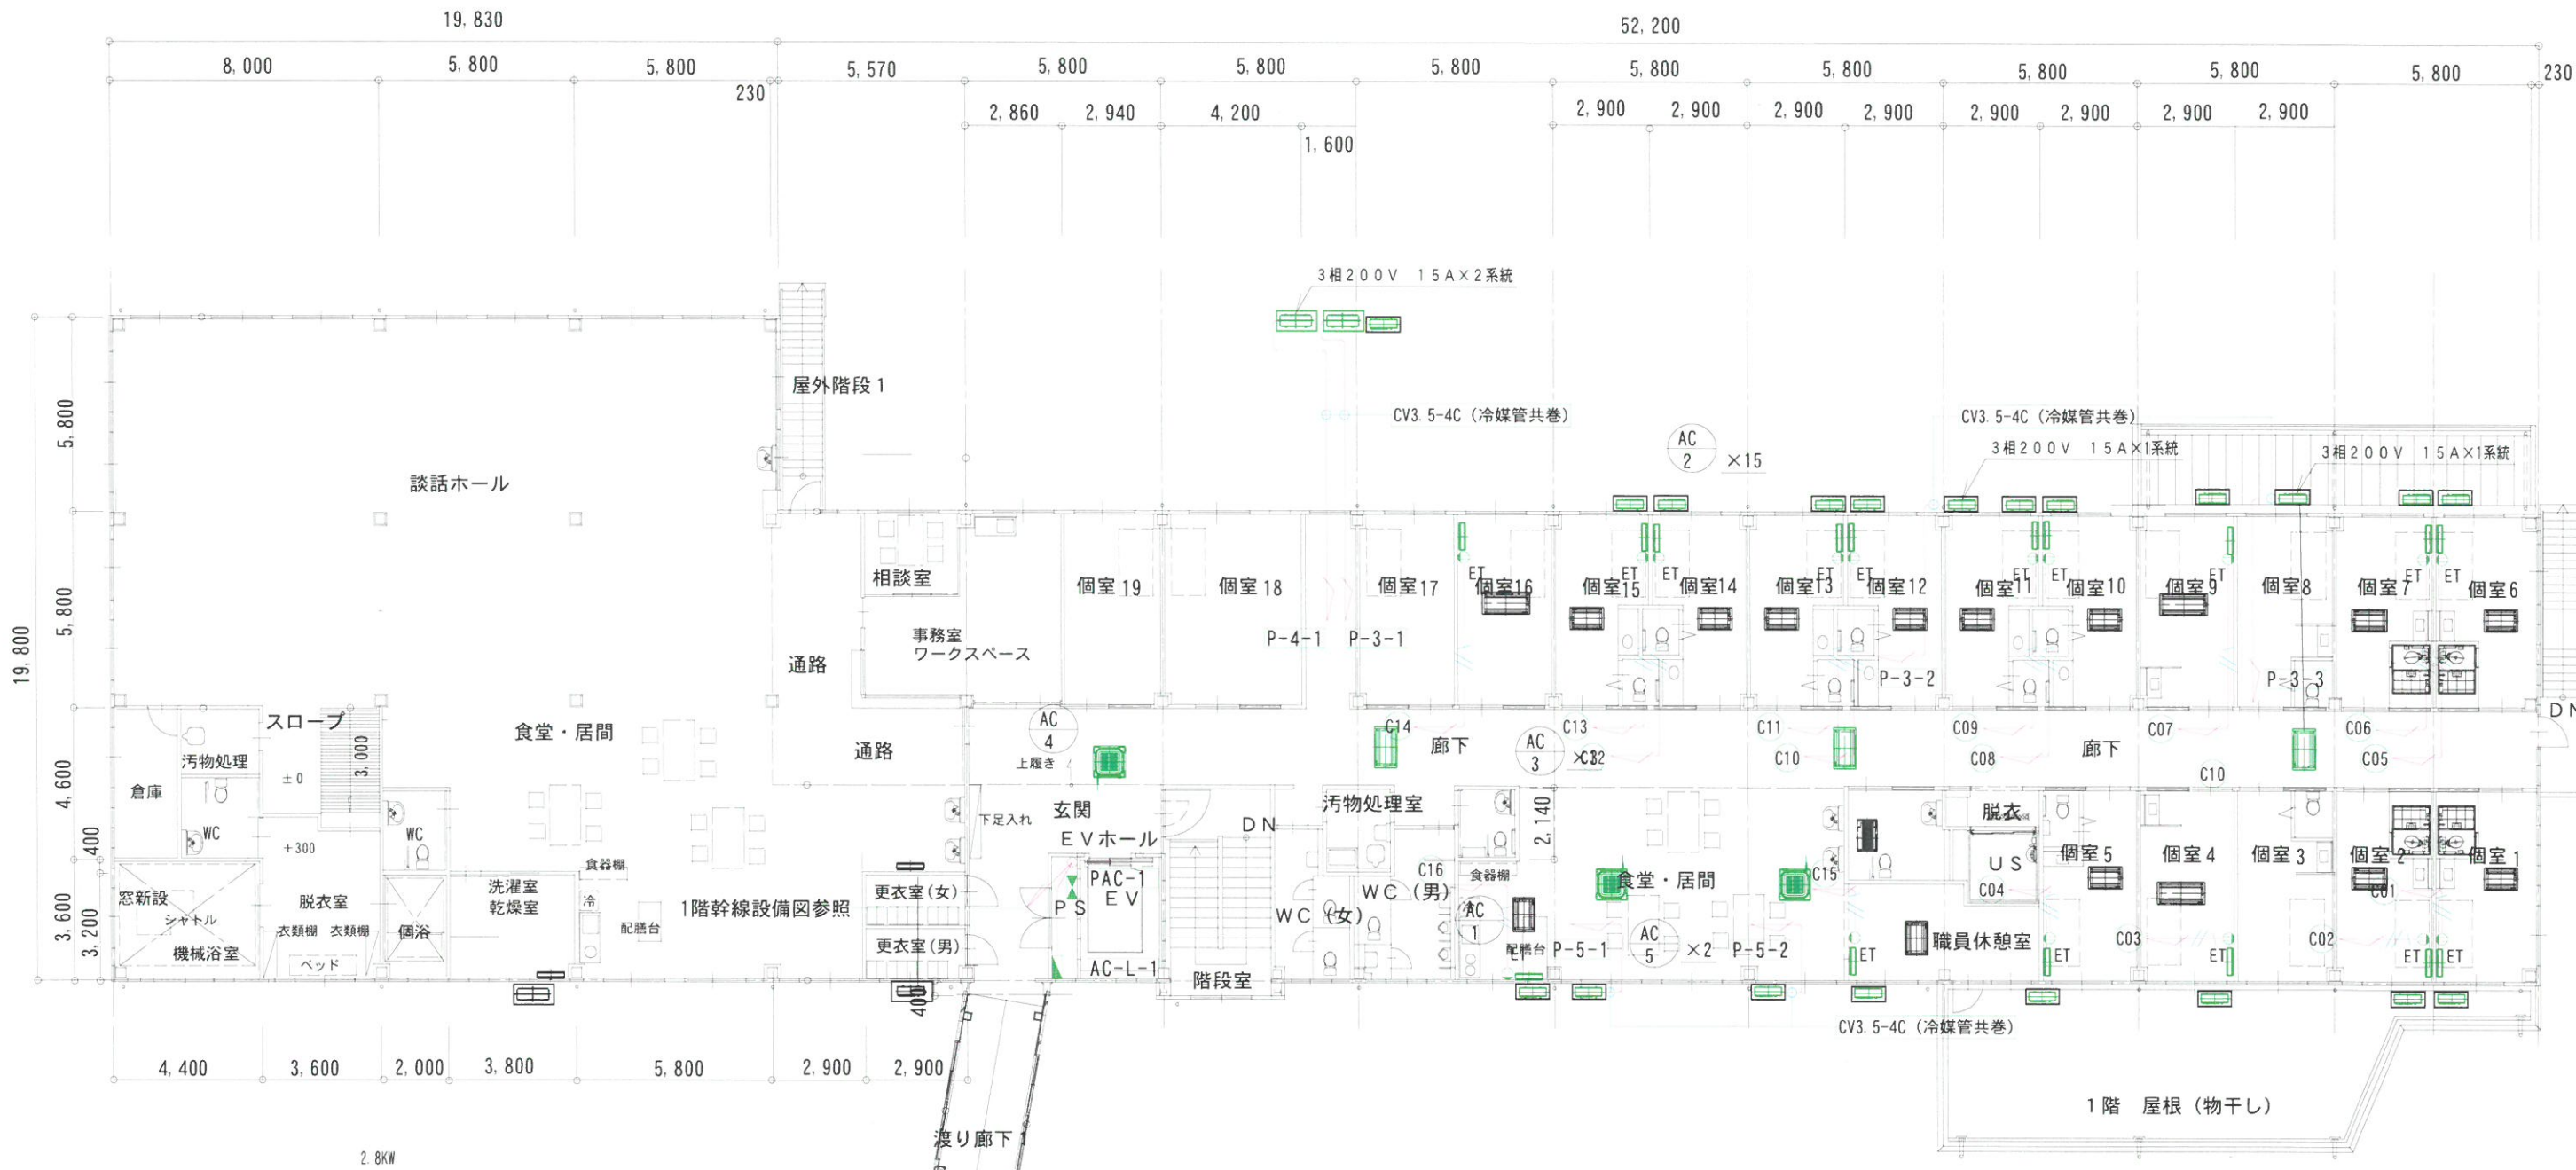

2階 平面図

特記事項	
1. 特記なき配管配線は下記とする。	
VVVF2.0-3C (EP25)	
2. 凡例	
以降、配電盤へ を示す。	
3. 凡例	
記号	名称
電灯盤	電灯盤
動力盤	動力盤
ET	埋込コンセント 2P15A×1アース端子付


※立上がり立下りは適合管にて保護する。
防火区画貫通部は国土交通省大臣認定
工法により区画貫通処理を行う事
※新規空調取付の際に火災報知移設は本工事とする。

AC-1	S284ATES-W	1台	1相100V 15A(中)
AC-2	S364ATES-W	15台	1相100V 20A(中)
AC-3	SZRG56BYT	3台	3相200V 15A
AC-4	SZRC80BYT	1台	3相200V 15A
AC-5	SZRG56BYT	2台	3相200V 15A

更新後


①グループホーム匠サテライト
福井市下六条町217番地9

【電源】

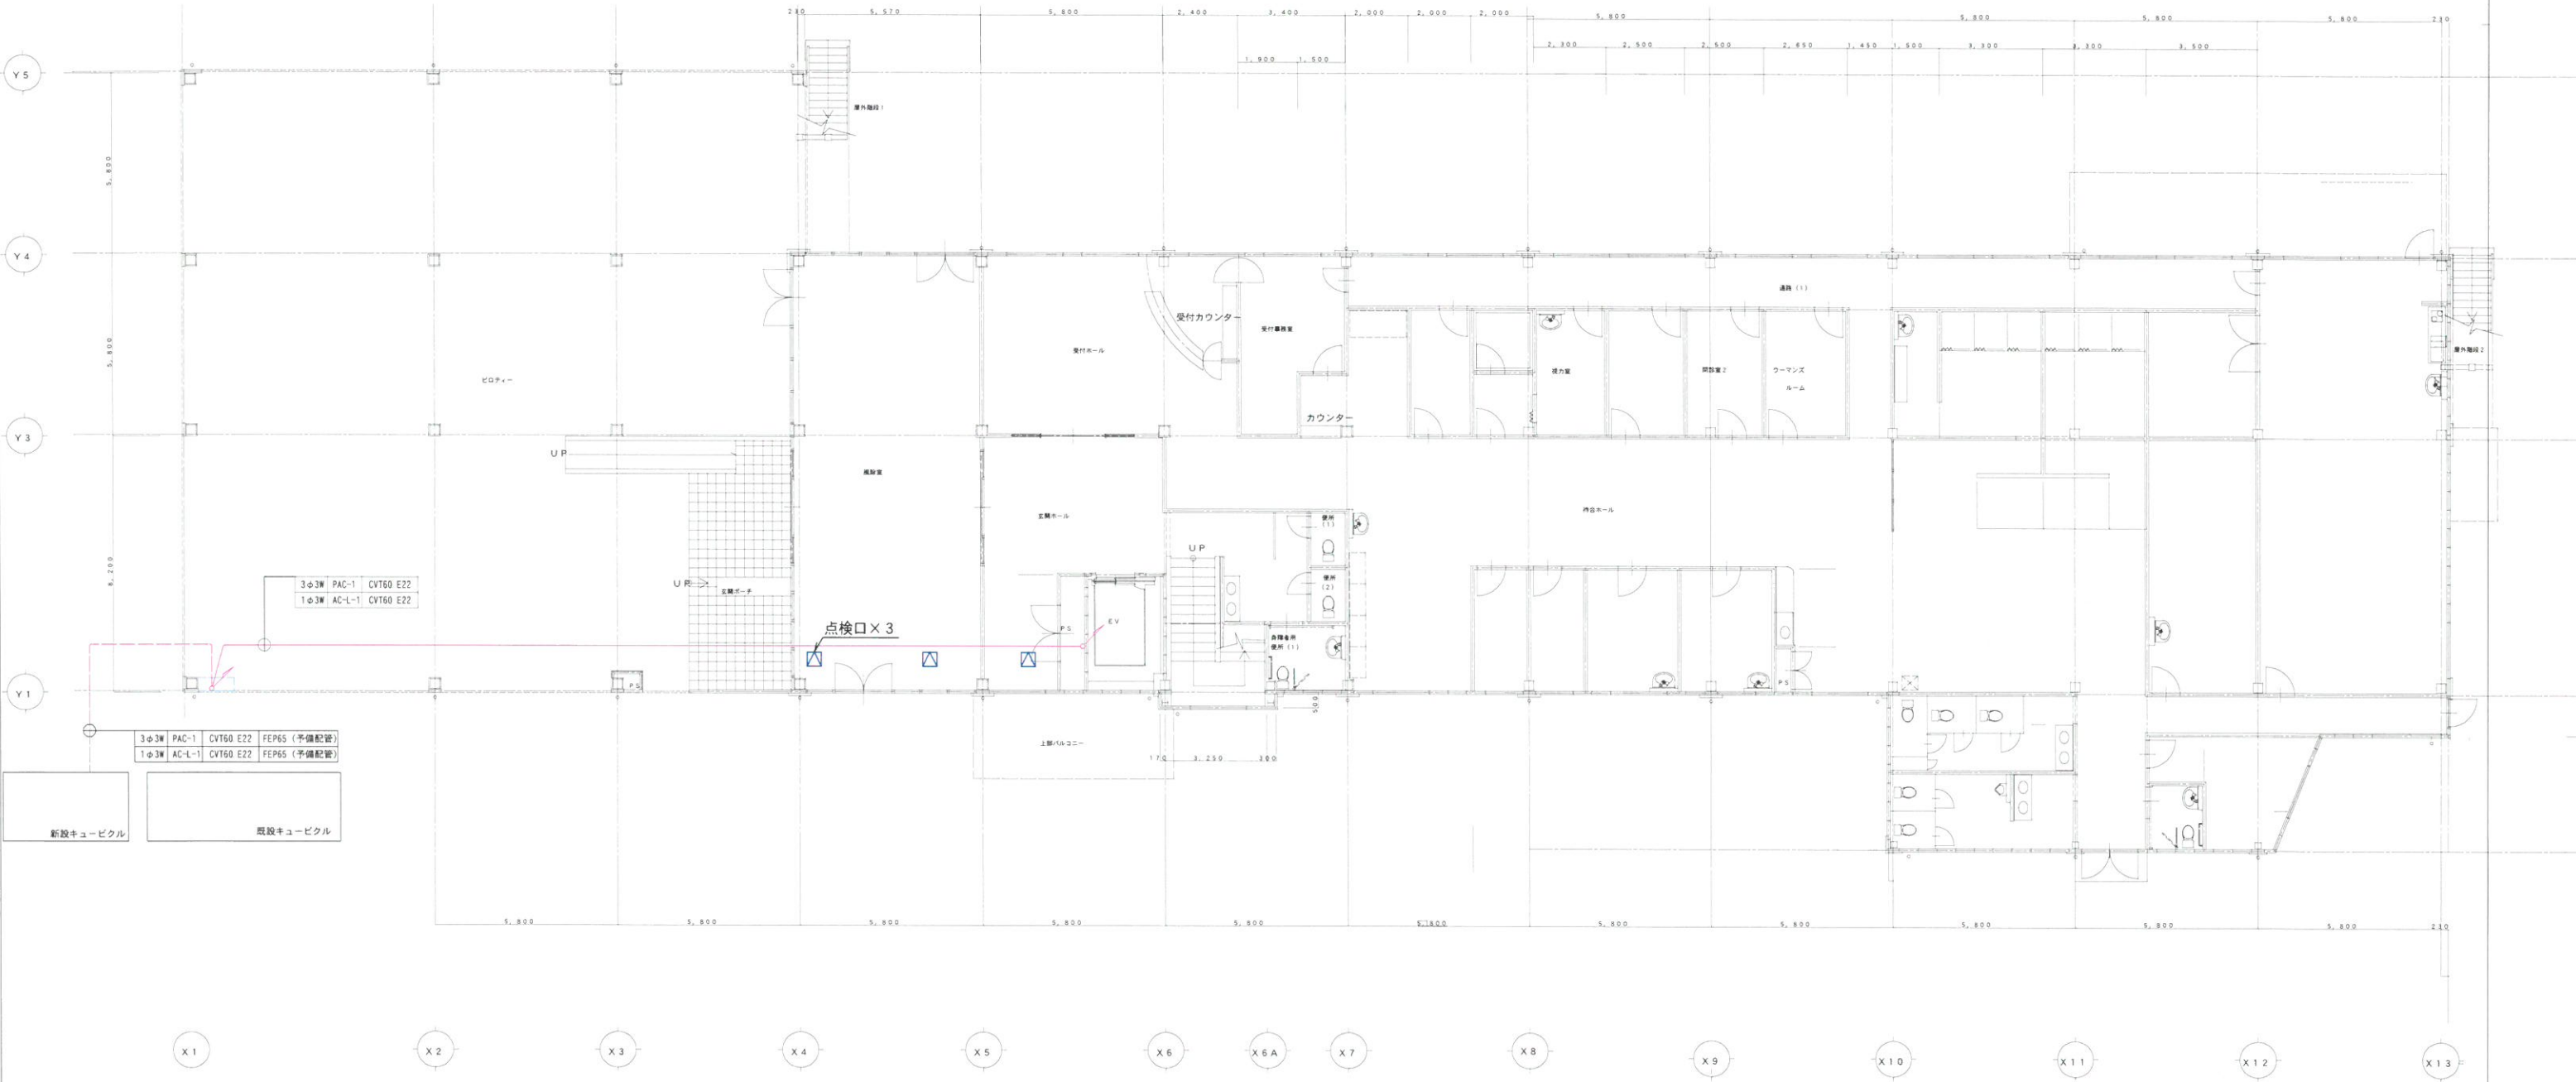


T3バンク										
N0	負荷名称	遮断器	AT	サイズ		N0	負荷名称	遮断器	AT	サイズ
1M3	X線電源盤	MCCB3P150A		CVT60		1M3	PAC-1	MCCB3P150A		CVT60
T2バンク										
N0	負荷名称	遮断器	AT	サイズ		N0	負荷名称	遮断器	AT	サイズ
2L4	予備	MCCB3P225A				2L4	AC-L-1	MCCB3P225A		CVT60

①グループホーム匠サテライト
福井市下六条町217番地9

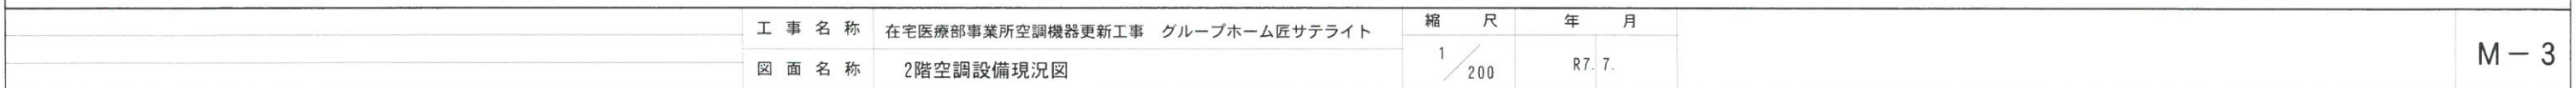

現況図

①グループホーム匠サテライト
福井市下六条町217番地9

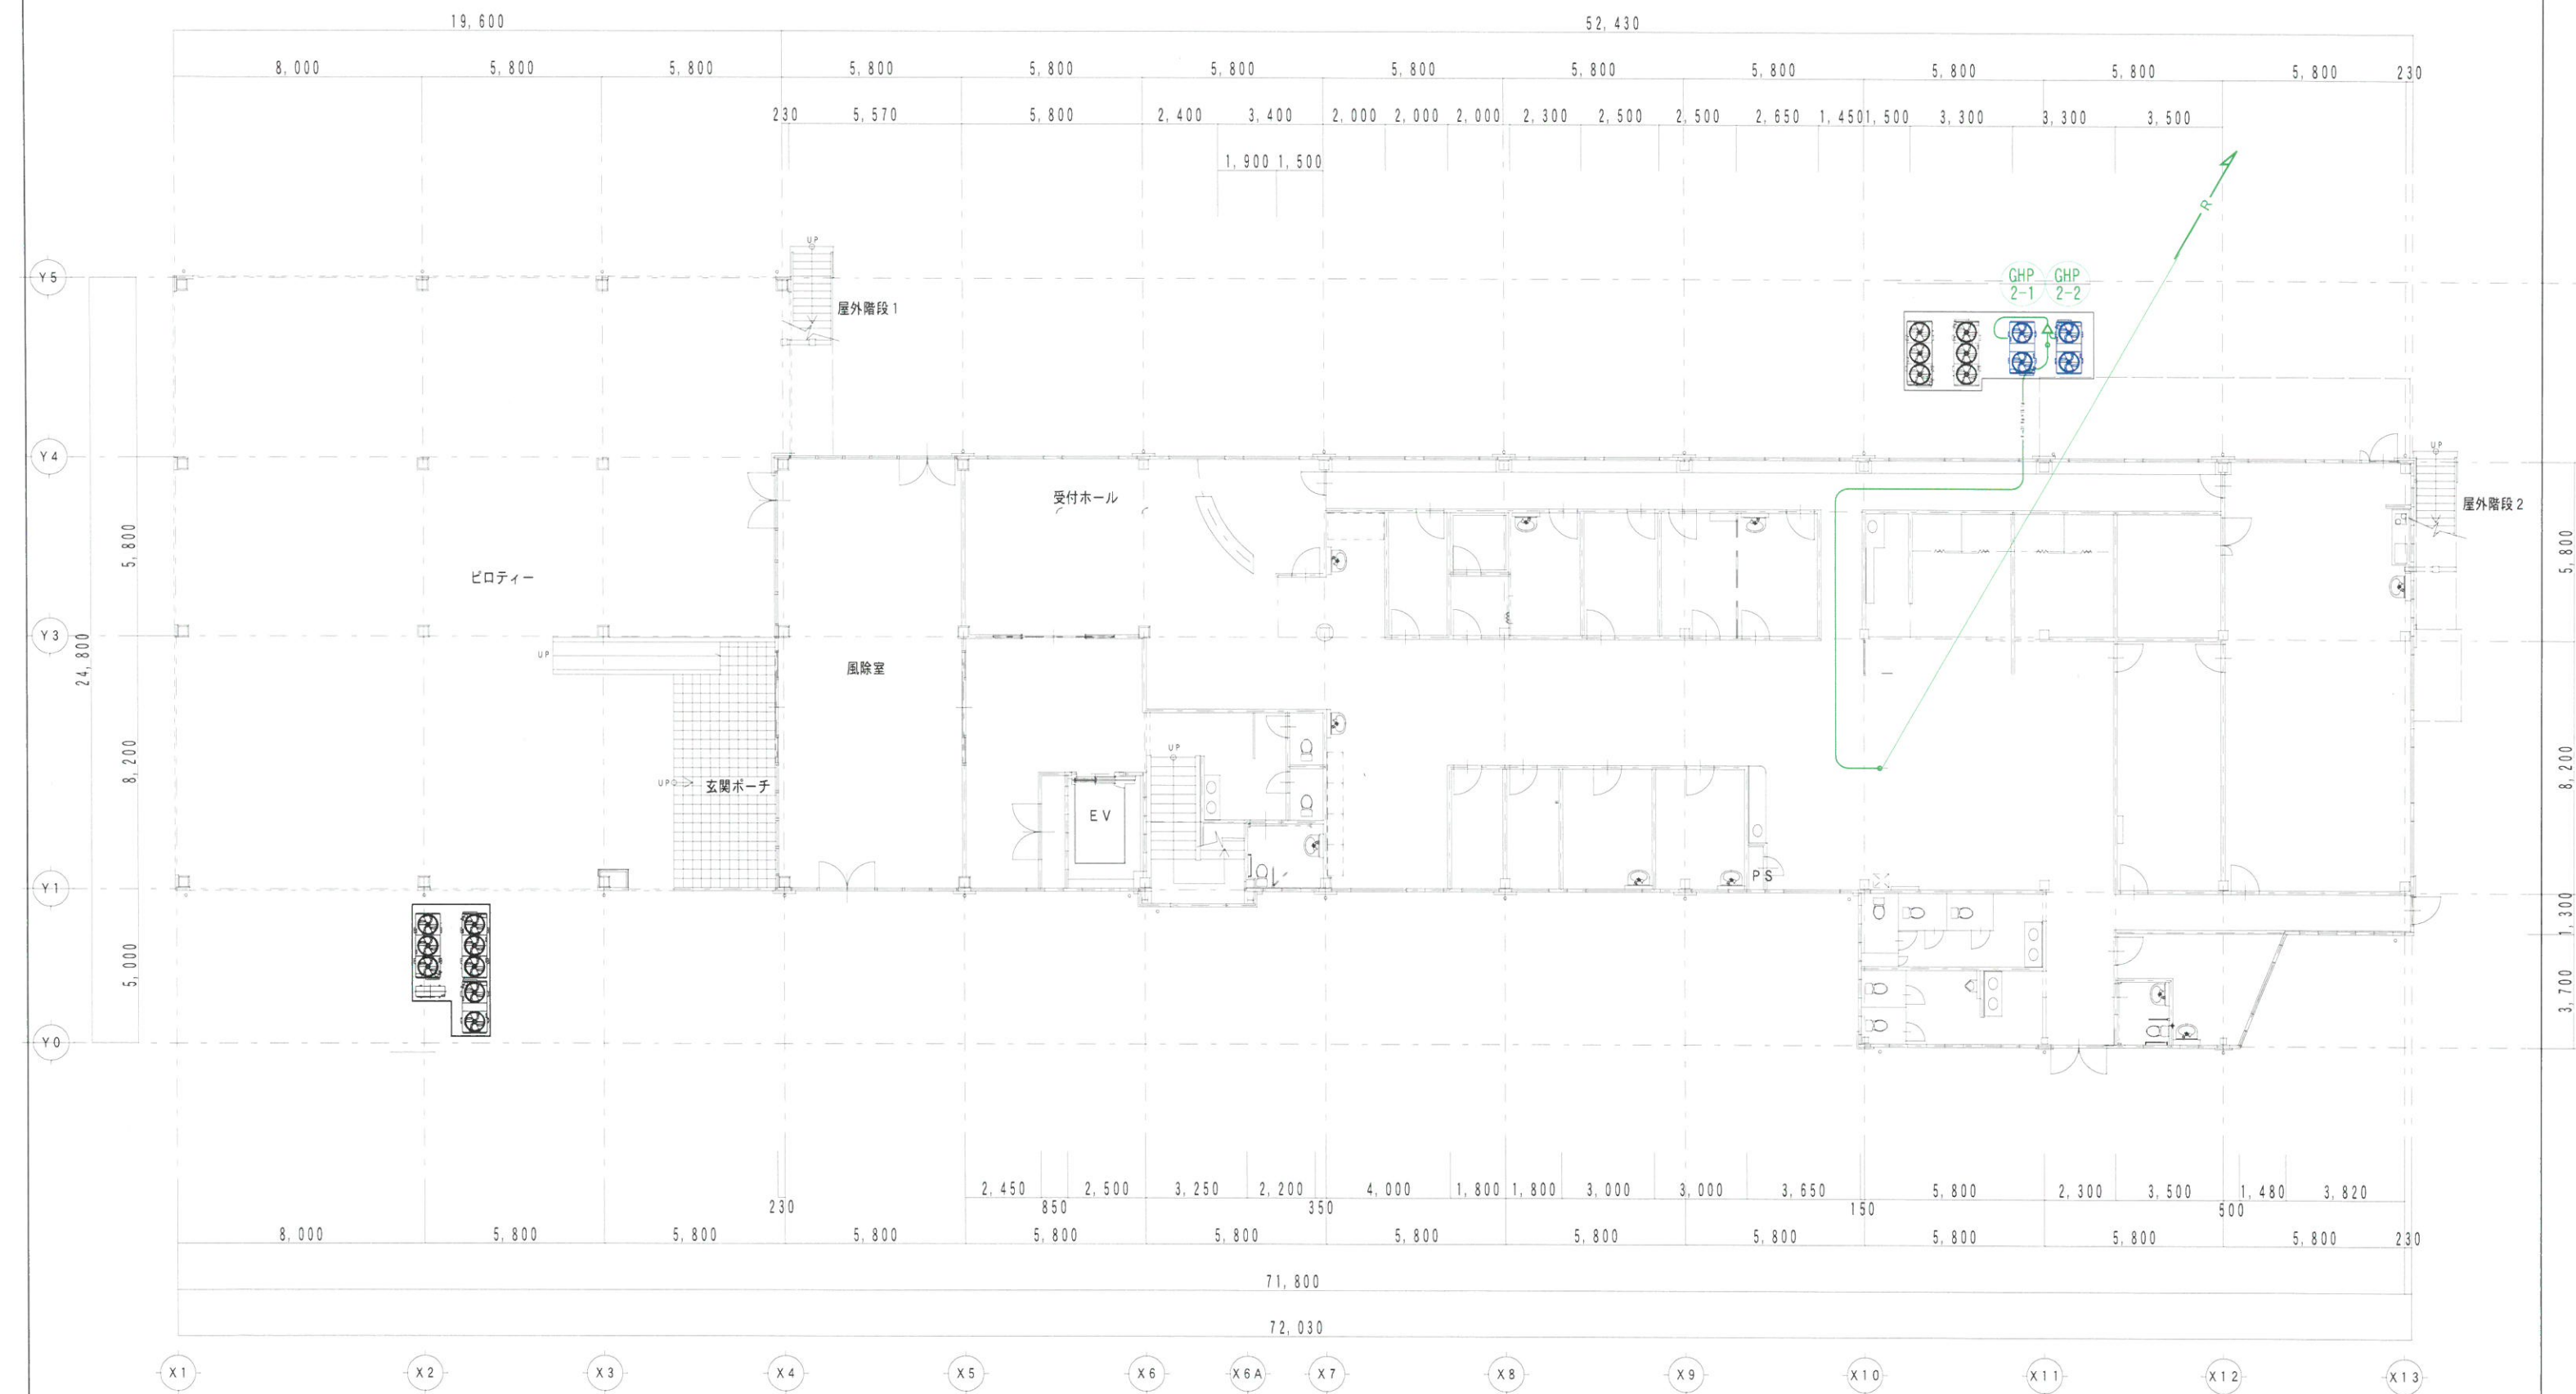


工事名称 在宅医療部事業所空調機器更新工事 グループホーム匠サテライト
図面名称 1階空調設備現況図

縮尺 1/200
年月 R7. 7.

更新後

空調機器表

記 号	品 名	仕 様	台 数	参考品番, 備考
AC 3	空冷ヒートポンプエアコン 天井埋込	冷房能力 10.0 (2.5~11.2) kw	4	S Z R C 1 1 2 B Y
		暖房能力 11.2 (2.8~14.0) kw		(9.5×15.9)
		電 源 (室外) 3相 200 V		ブレーカ容量 30A
		消費電力 冷房時 2.47 KW		(デイル-Δ)
		暖房時 2.35 KW		
		屋外機架台 K-KHZ105G+K-KP3GL	3	
AC 4	空冷ヒートポンプエアコン 天井埋込	冷房能力 7.1 (2.6~6.3) kw	1	S Z R C 8 0 B Y T
		暖房能力 8.0 (2.9~8.0) kw		(9.5×15.9)
		電 源 (室外) 3相 200 V		ブレーカ容量 15A
		消費電力 冷房時 2.1		(WC)
		暖房時 2.05 KW		
		屋外機架台 K-KHZ105G+K-KC5G		

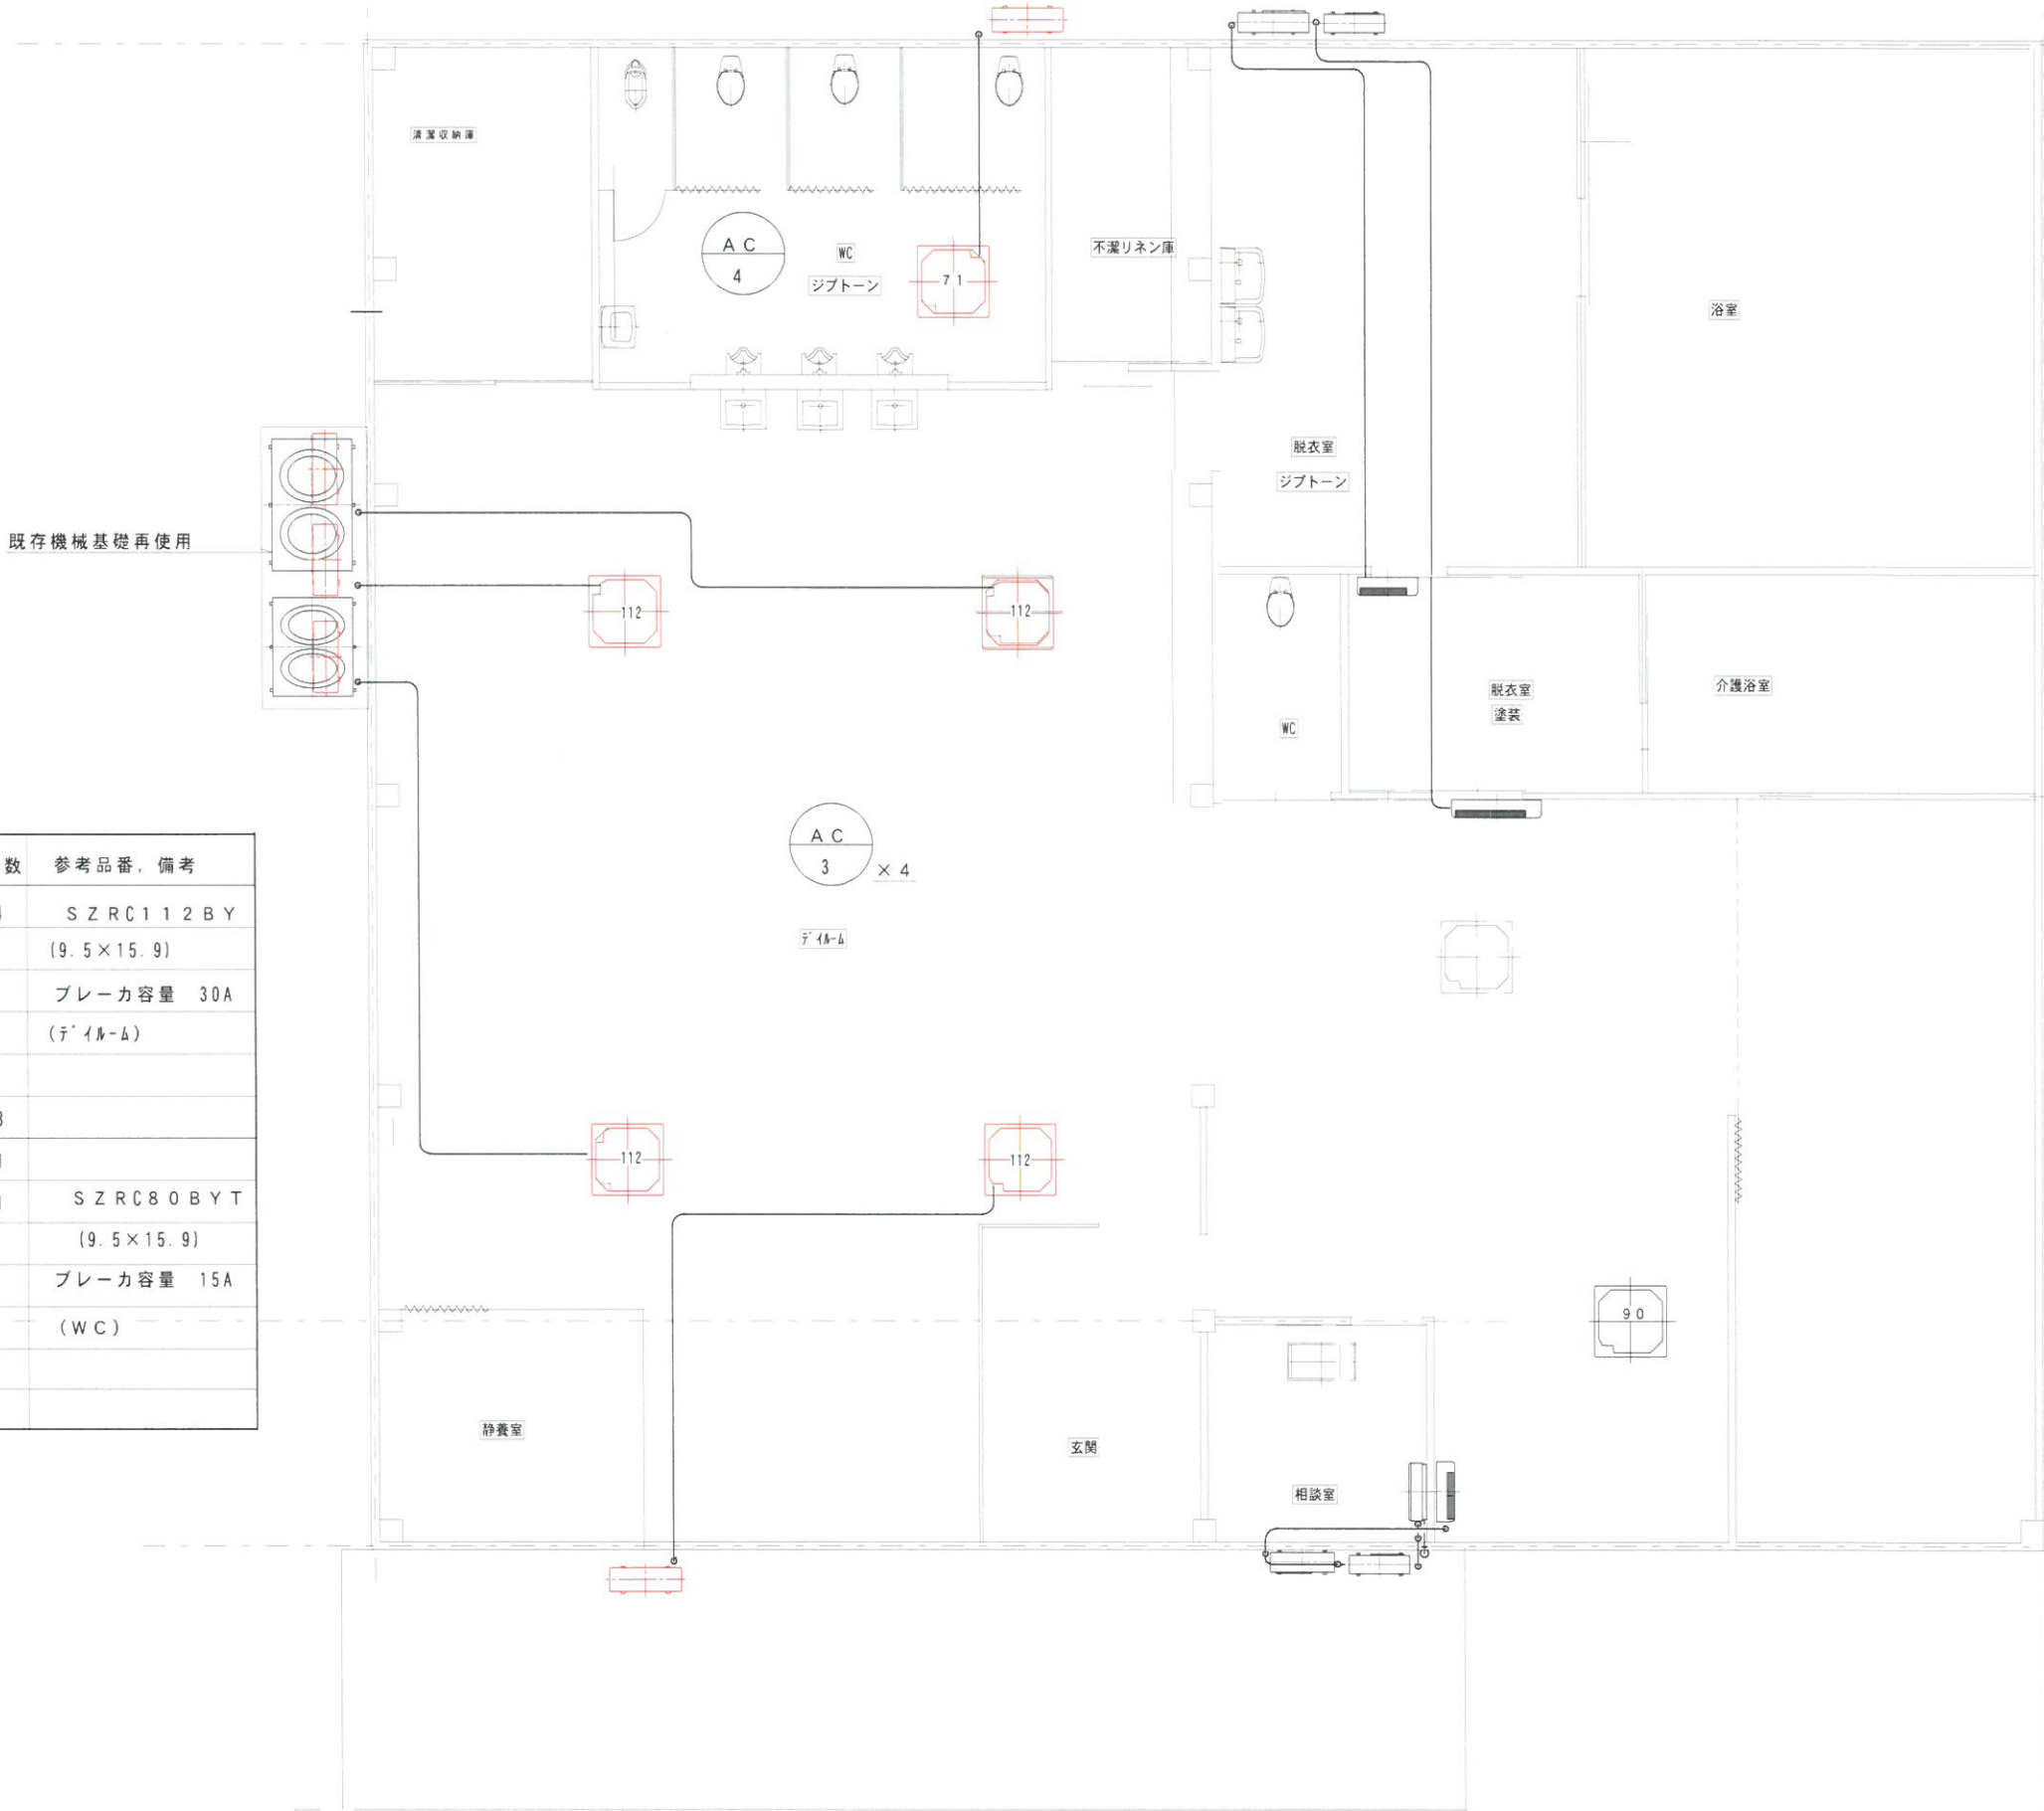


更新後

【電源】

空調機器表

記号	品名	仕様	台数	参考品番、備考
AC 3	空冷ヒートポンプエアコン 天井埋込	冷房能力 10.0 (2.5~11.2) kw	4	SZRC112BY
		暖房能力 11.2 (2.8~14.0) kw		(9.5×15.9)
		電源 (室外) 3相 200 V		ブレーカ容量 30A
		消費電力 冷房時 2.47 KW		(デイル-Δ)
		暖房時 2.35 KW		
		屋外機架台 K-KHZ105G+K-KP3GL	3	
		屋外機架台 K-KHZ103G	1	
AC 4	空冷ヒートポンプエアコン 天井埋込	冷房能力 7.1 (2.6~6.3) kw	1	SZRC80BYT
		暖房能力 8.0 (2.9~8.0) kw		(9.5×15.9)
		電源 (室外) 3相 200 V		ブレーカ容量 15A
		消費電力 冷房時 2.1		(WC)
		暖房時 2.05 KW		
		屋外機架台 K-KHZ105G+K-KC5G		

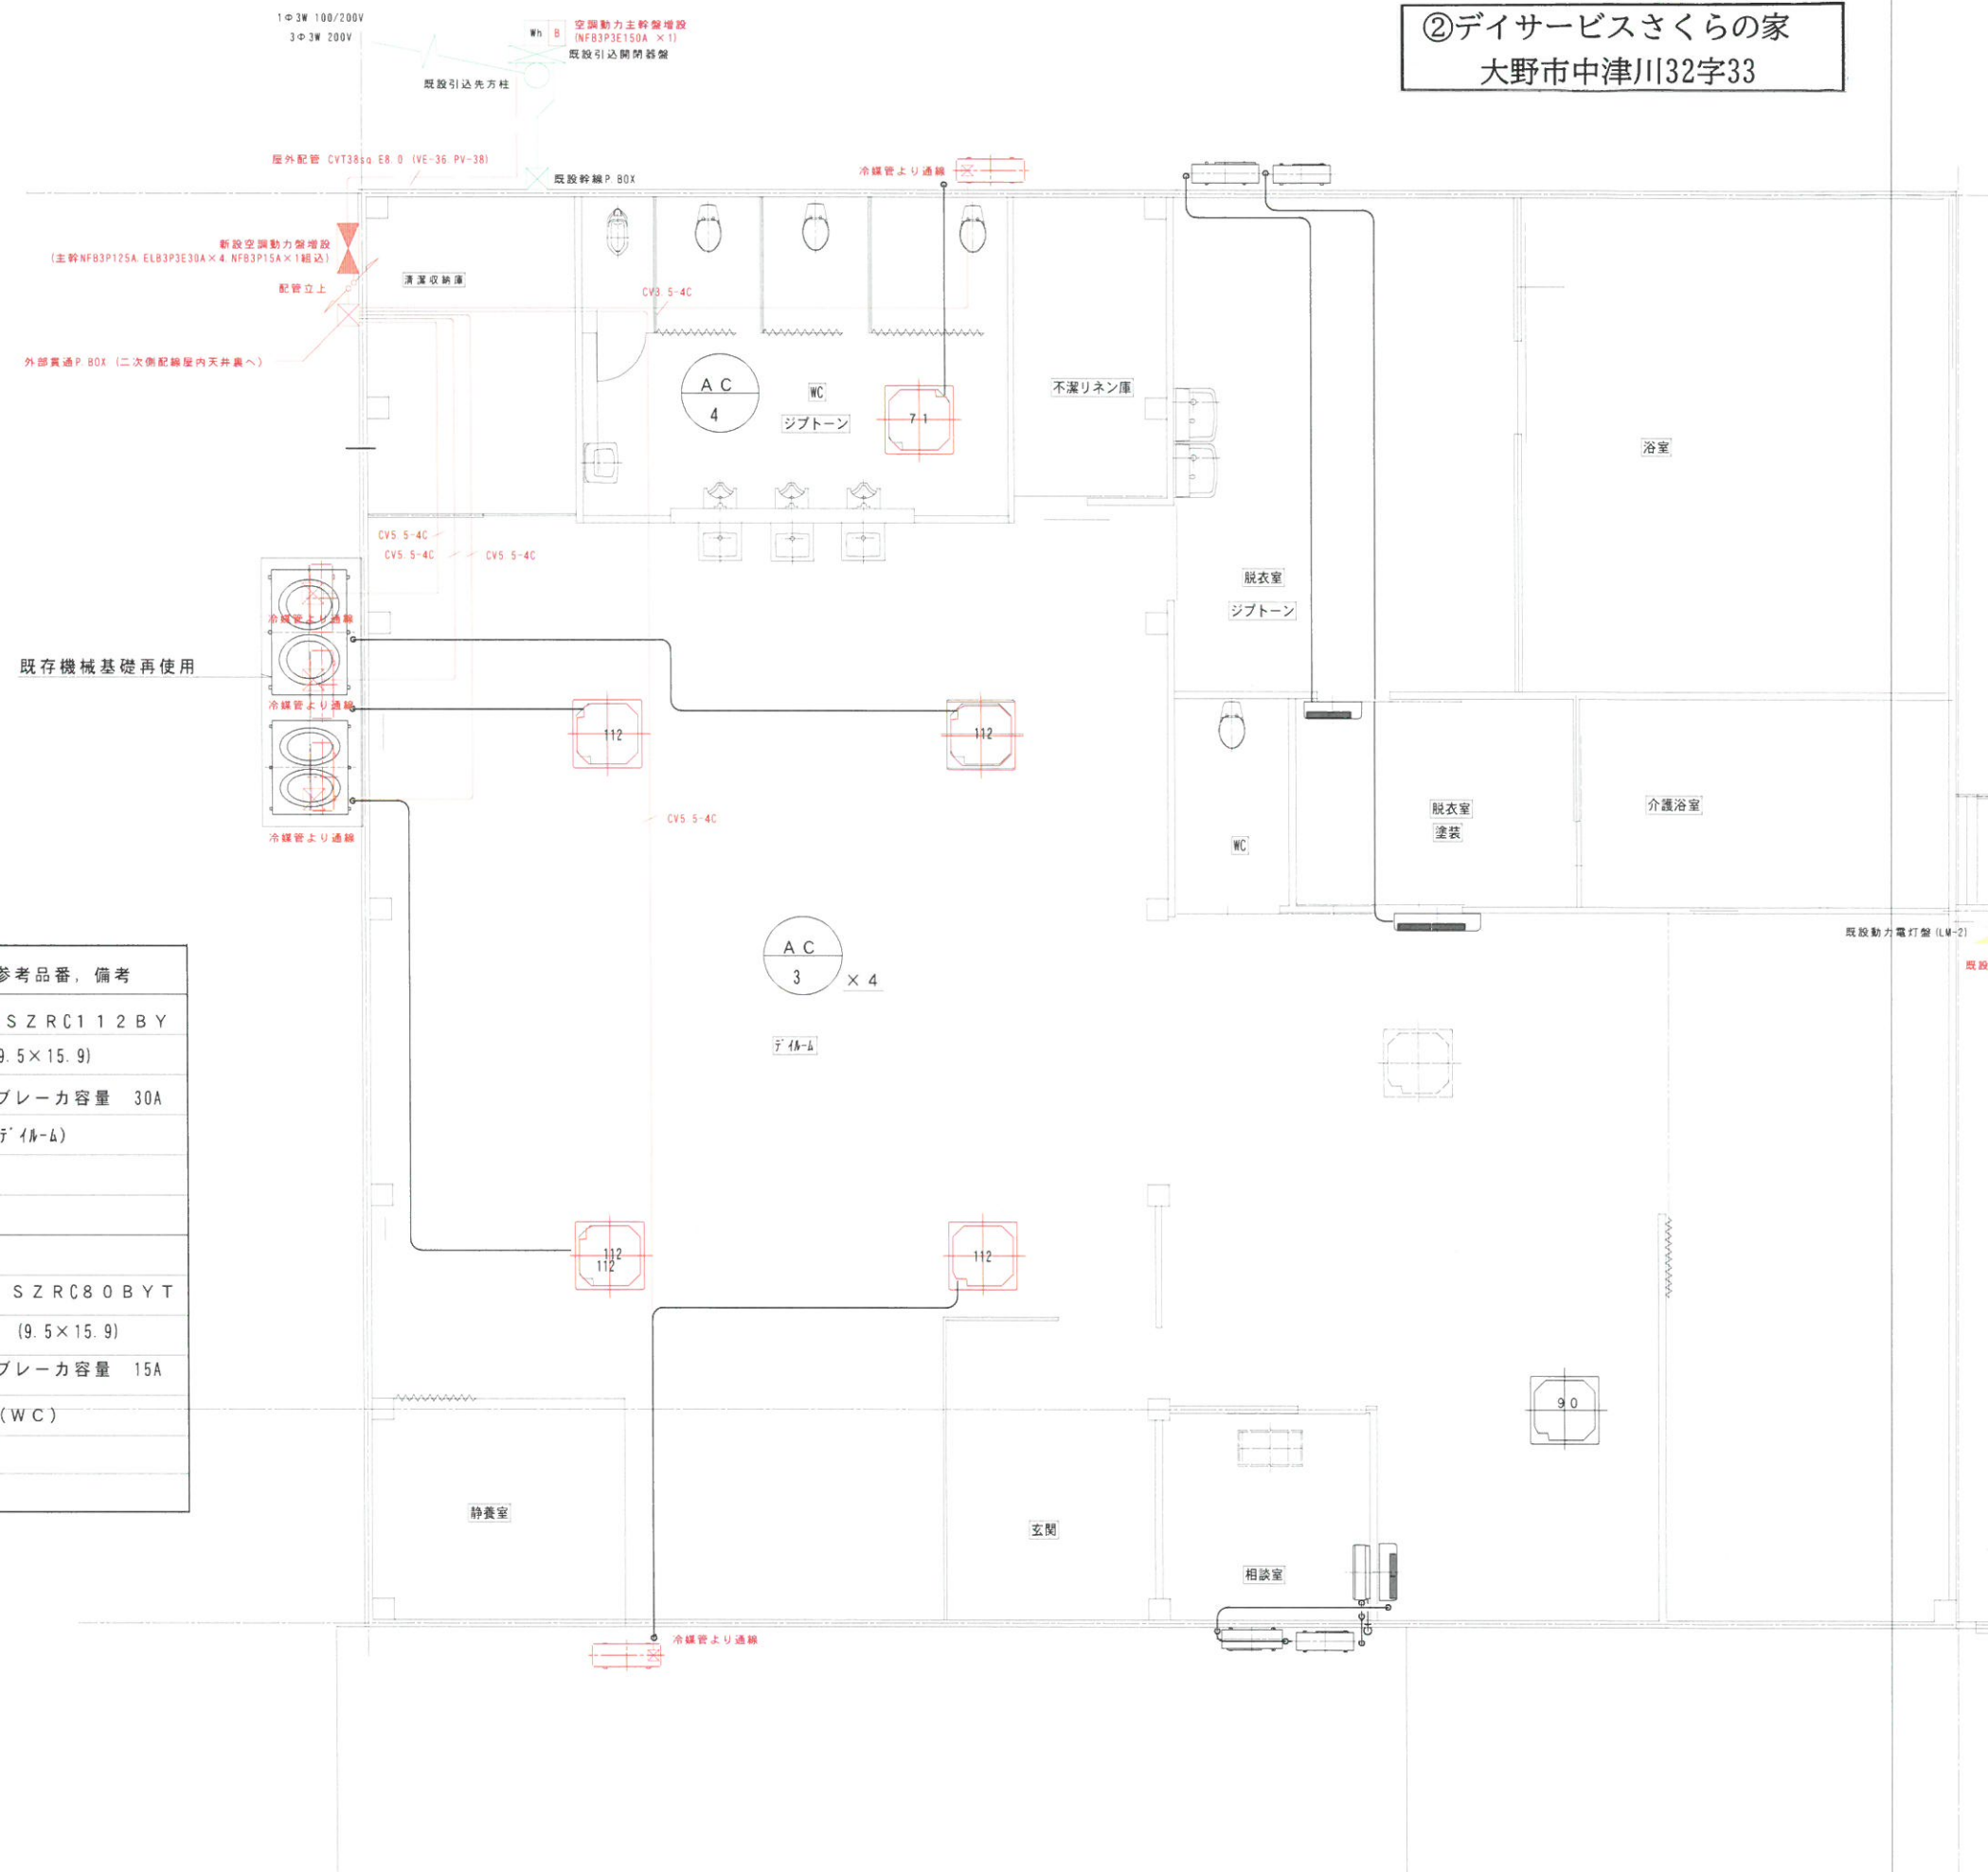

現況図

空 調 機 器 表

記 号	品 名	仕 様	台 数	参 考 品 番 , 備 考
GHP 560	I7コン屋外機 (サンヨー) 1960×800	冷房能力 5.6KW 暖房能力6.3KW 電源 3相 200V 1, 2.4KW	1	SGP-H560J1G (15.9×28.6)
C4 112	GHP I7コン屋内機 (サンヨー)	天井カセット型4方向 11.2KWクラス 冷房能力11.2KW 暖房能力 12.5 kw 電 源 1 相 2 0 0 V 98W	4	S-G112UU1 (9.5×15.9)
C4 90	GHP I7コン屋内機 (サンヨー)	天井カセット型4方向 9.0KWクラス 冷房能力9.0KW 暖房能力 10.0 kw 電 源 1 相 2 0 0 V 80W	1	S-G90UU1 (9.5×15.9)
C4 71	GHP I7コン屋内機 (サンヨー)	天井カセット型4方向 7.1KWクラス 冷房能力7.1KW 暖房能力 8.0 kw 電 源 1 相 2 0 0 V 35W	1	S-G71UU1 (9.5×15.9)
RM 2	リモコン (ヤマ-	室内機用	6	CZ10RT

